

VORHABENBEZOGENER BEBAUUNGSPLAN "SO TOURISMUS GUT RIEDELSBACH"

SONDERGEBIET gem. § 11 Abs. 1+2 BauNVO

GEMEINDE
NEUREICHENAU
LANDKREIS
FREYUNG-GRAFENAU
REGIERUNGSBEZIRK
NIEDERBAYERN



BEIBLATT:
GELÄNDESCHNITTE M 1:200

GEMEINDE NEUREICHENAU
Neureichenau, den
Kristina Urmann, 1. Bürgermeisterin

ENTWURFSVERFASSER
Hauzenberg, den 22.07.2025
Ludwig A. Bauer, Architekt + Stadtplaner

PLANERSTELLUNG	A.S.	20.08.2024
1. ÄNDERUNG	A.S.	22.07.2025
2. ÄNDERUNG		
ENDAUFERTIGUNG		

ARCHITEKTURBÜRO
LUDWIG A. BAUER
AM KALVARIENBERG 15
94051 HAUZENBERG

GELÄNDESCHNITT B-B

SONDERGEBIET SO 3

FERIENHAUS "TYP 2"

FERIENHAUS "TYP 3"


FERIENHAUS "TYP 1"

FERIENHAUS "TYP 1"

FERIENHAUS "TYP 1"


BEST. LANDSCHAFTSSCHUTZGEBIET

BEST. WALD

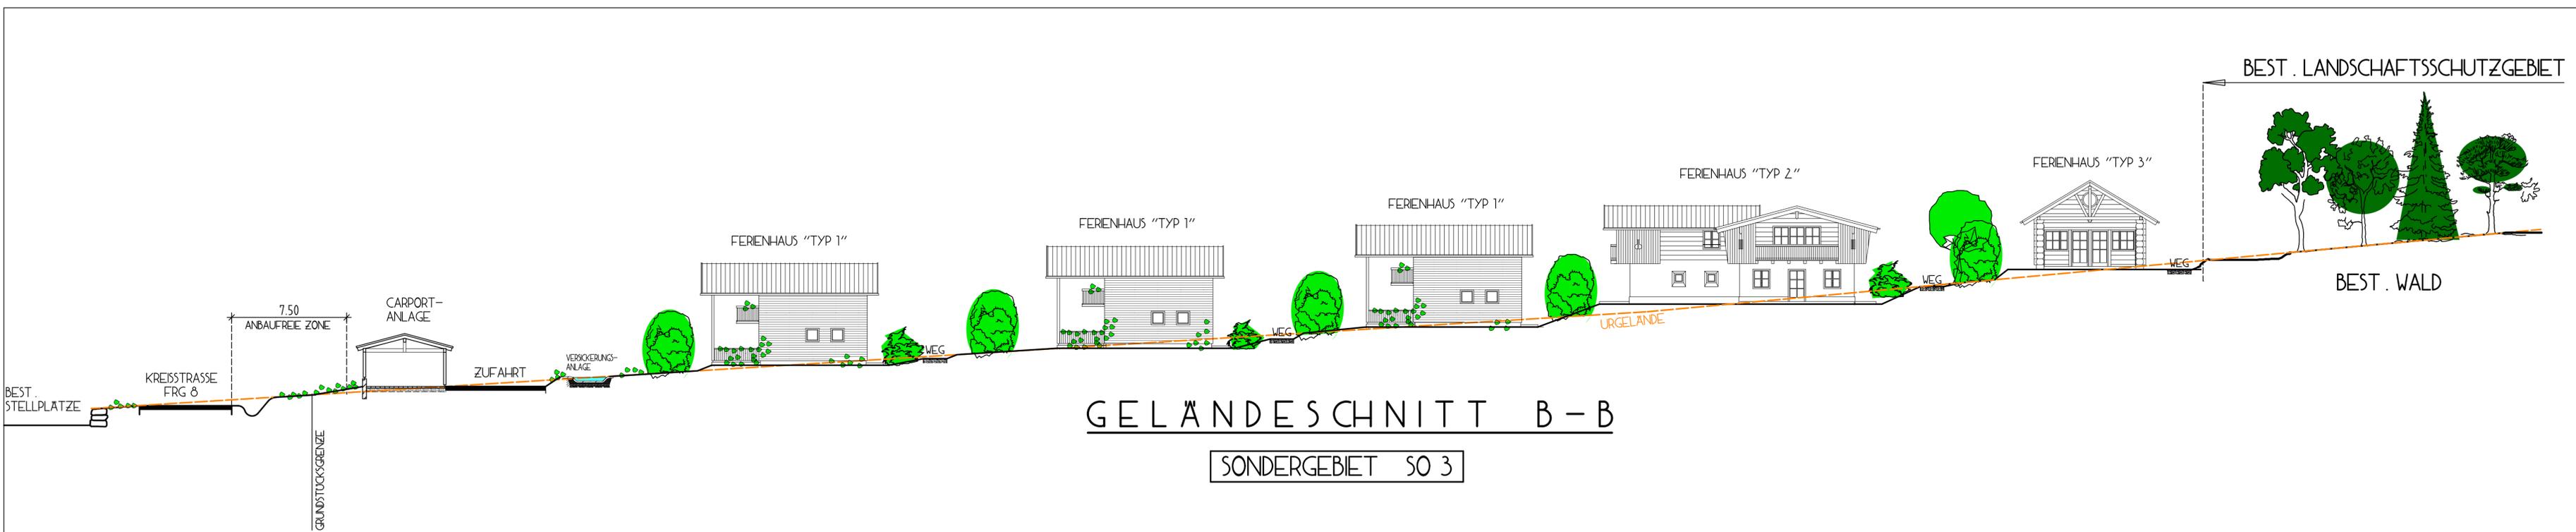

GEPL. MITARBEITERWOHNHAUS

GEPL. MITARBEITERWOHNHAUS

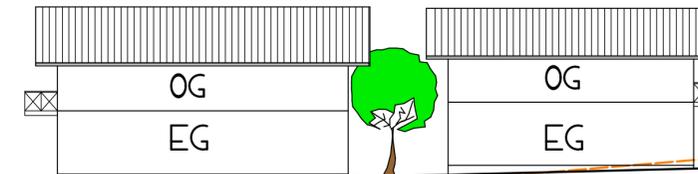

GELÄNDESCHNITT A-A

SONDERGEBIET SO 2

