


Abschnitt 1

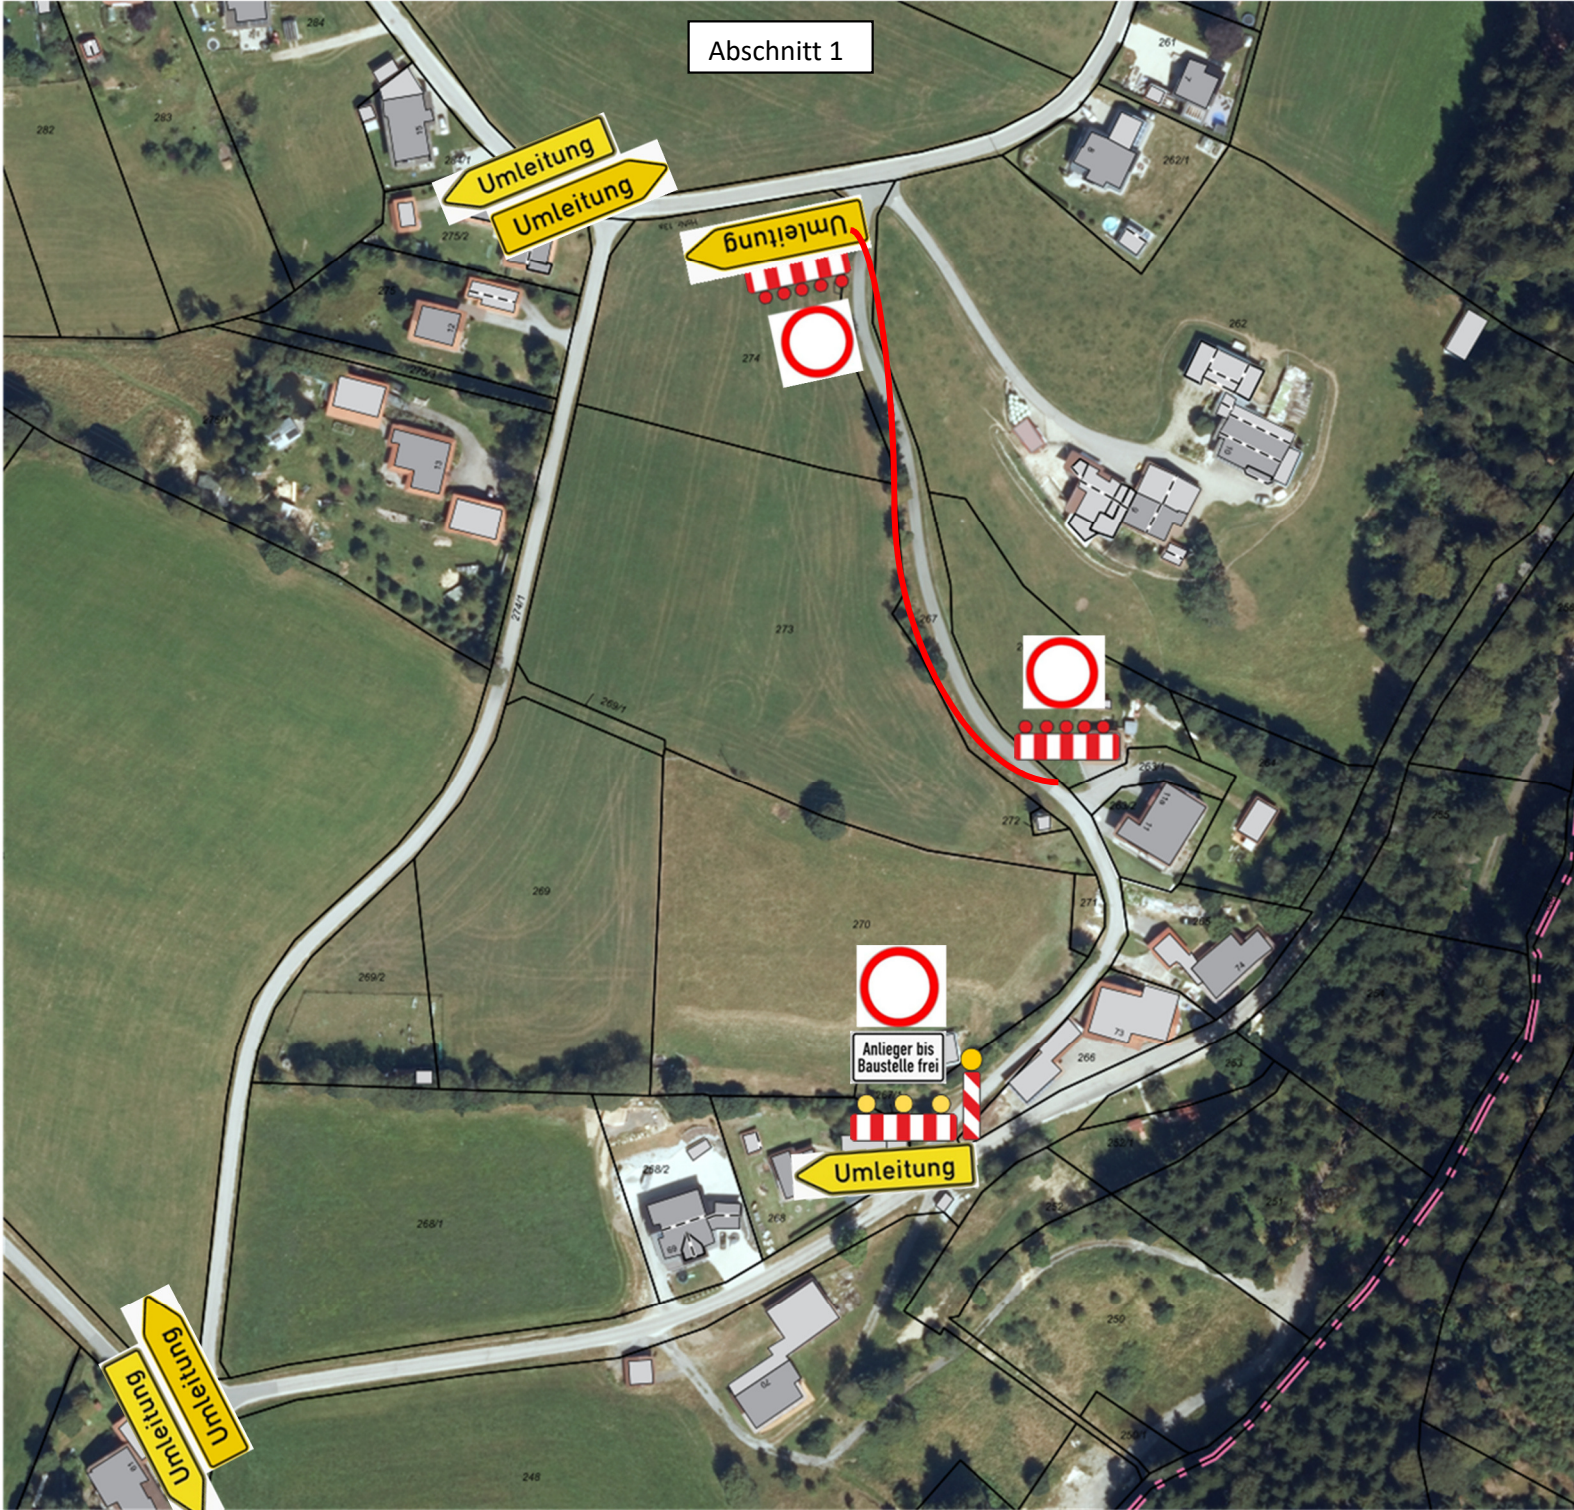

Umleitung
Umleitung


Umleitung


Anlieger bis Baustelle frei

Umleitung

Umleitung
Umleitung

Abschnitt 2

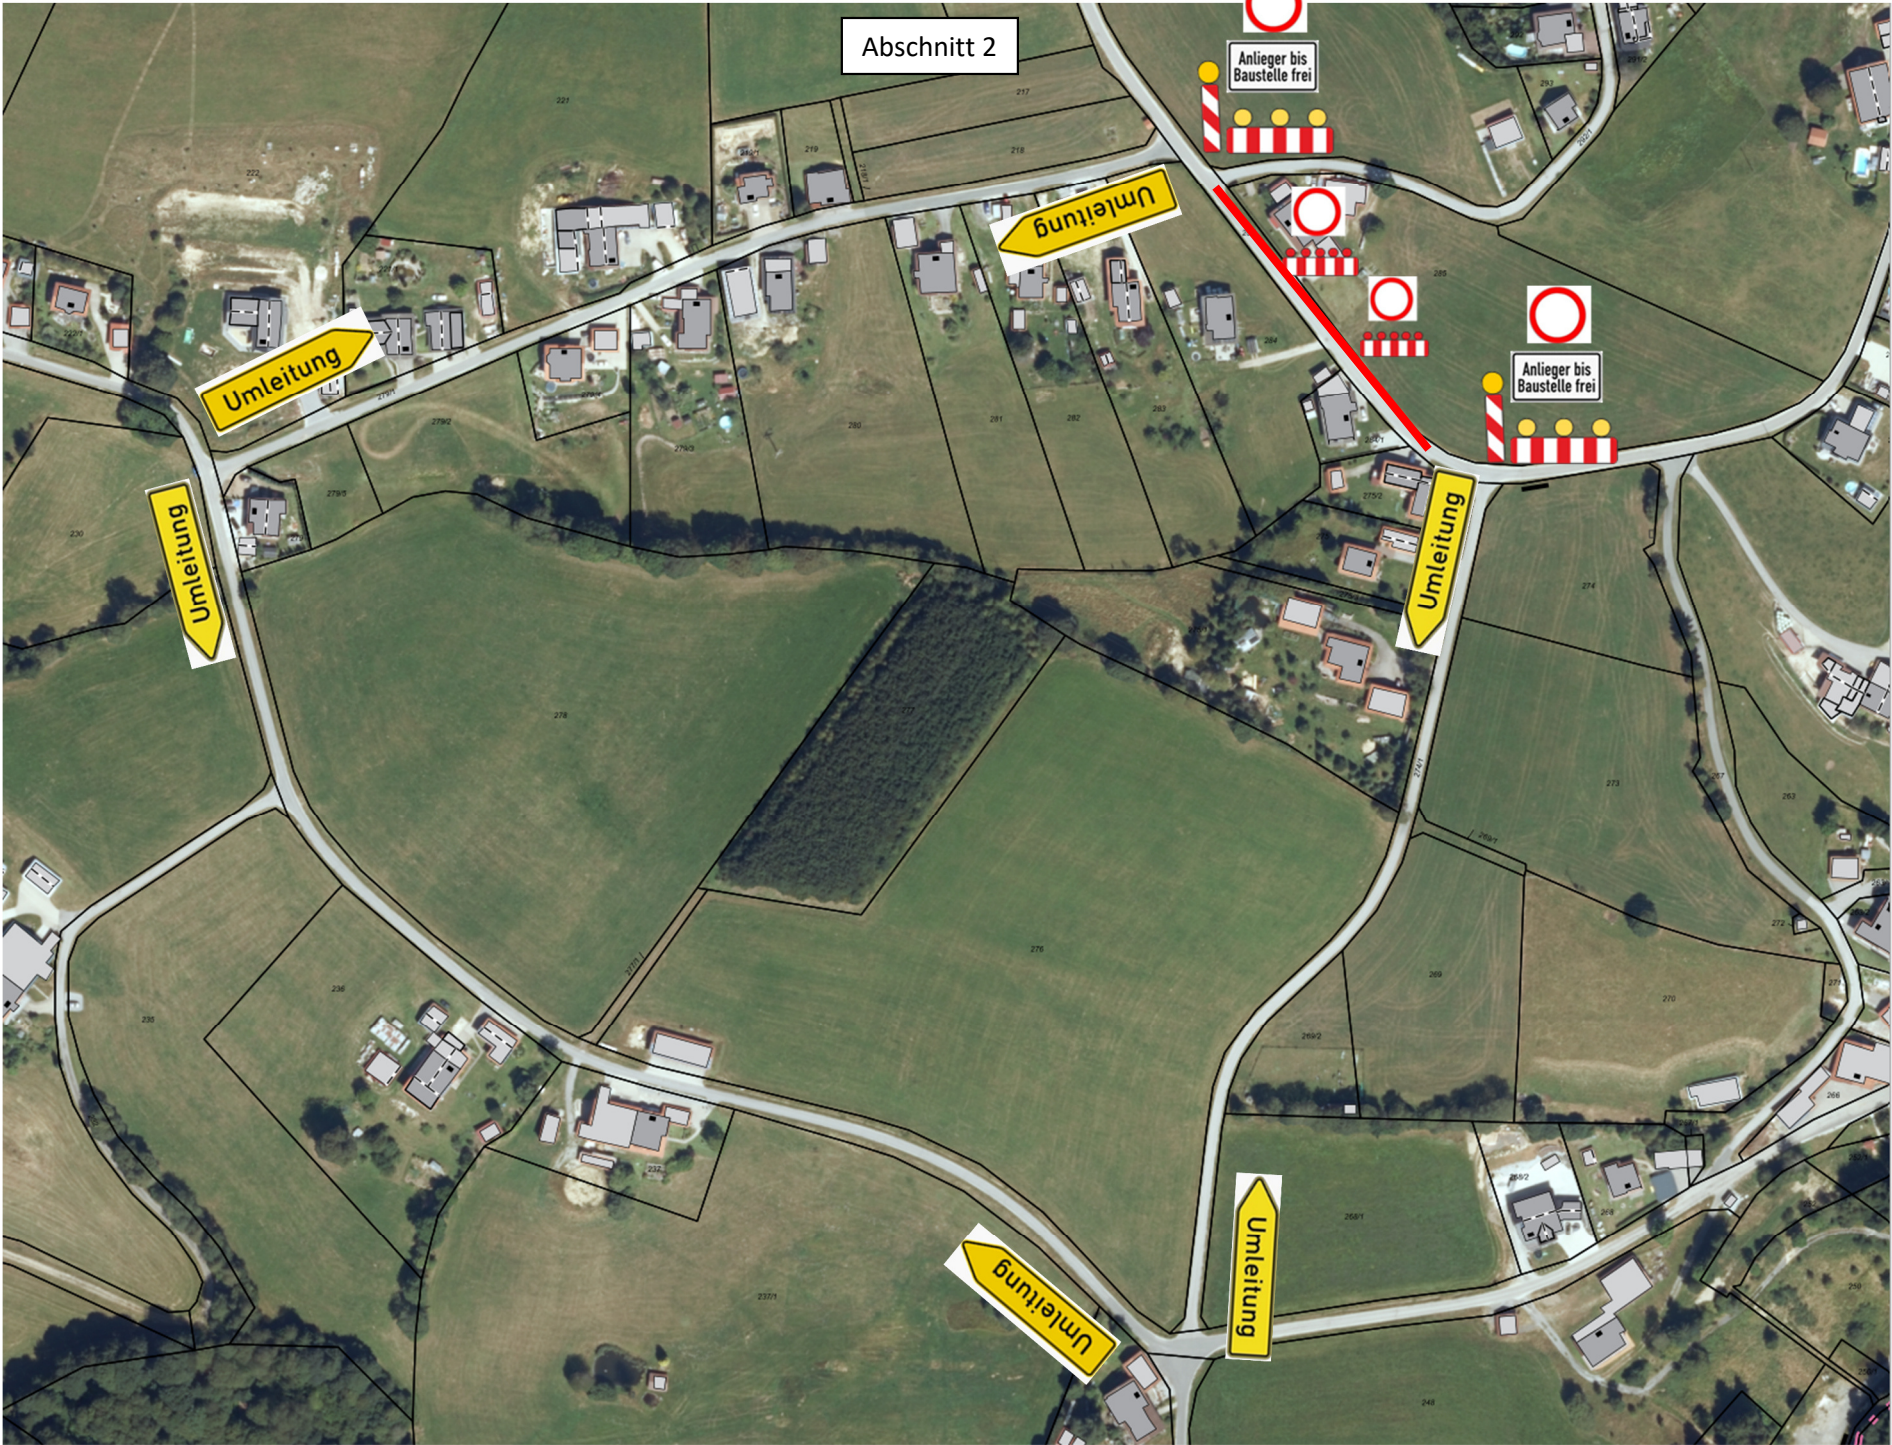

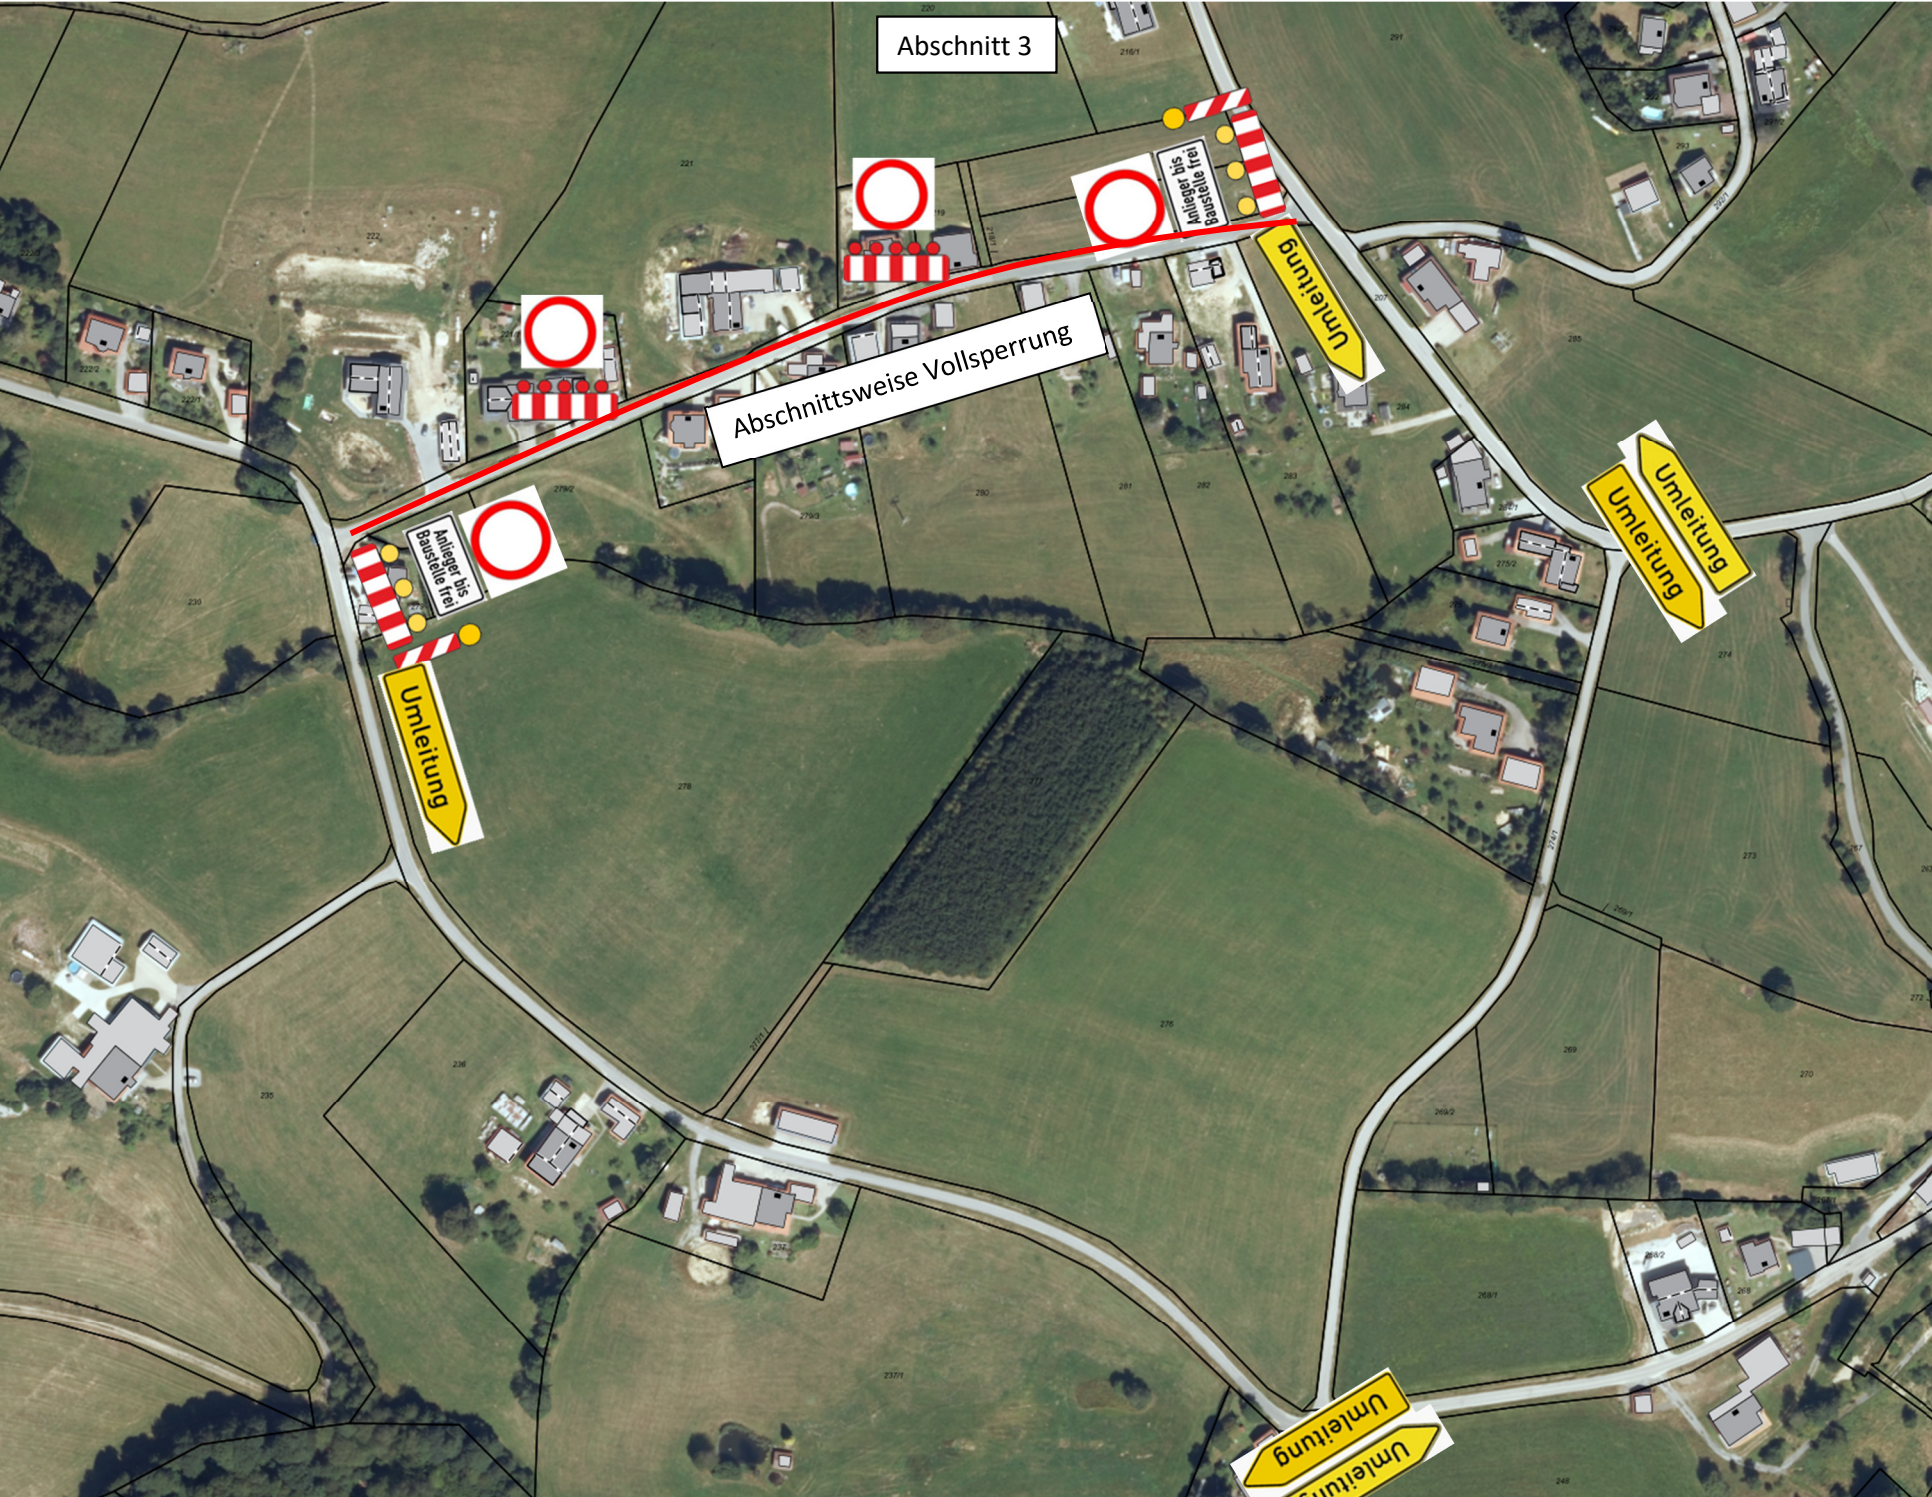

Abschnitt 3

Abschnittsweise Vollsperrung

Anlieger bis Baustelle frei

Anlieger bis Baustelle frei

Umleitung

Umleitung

Umleitung

Umleitung

Umleitung