


GELÄNDESCHNITT B-B
SONDERGEBIET SO 3

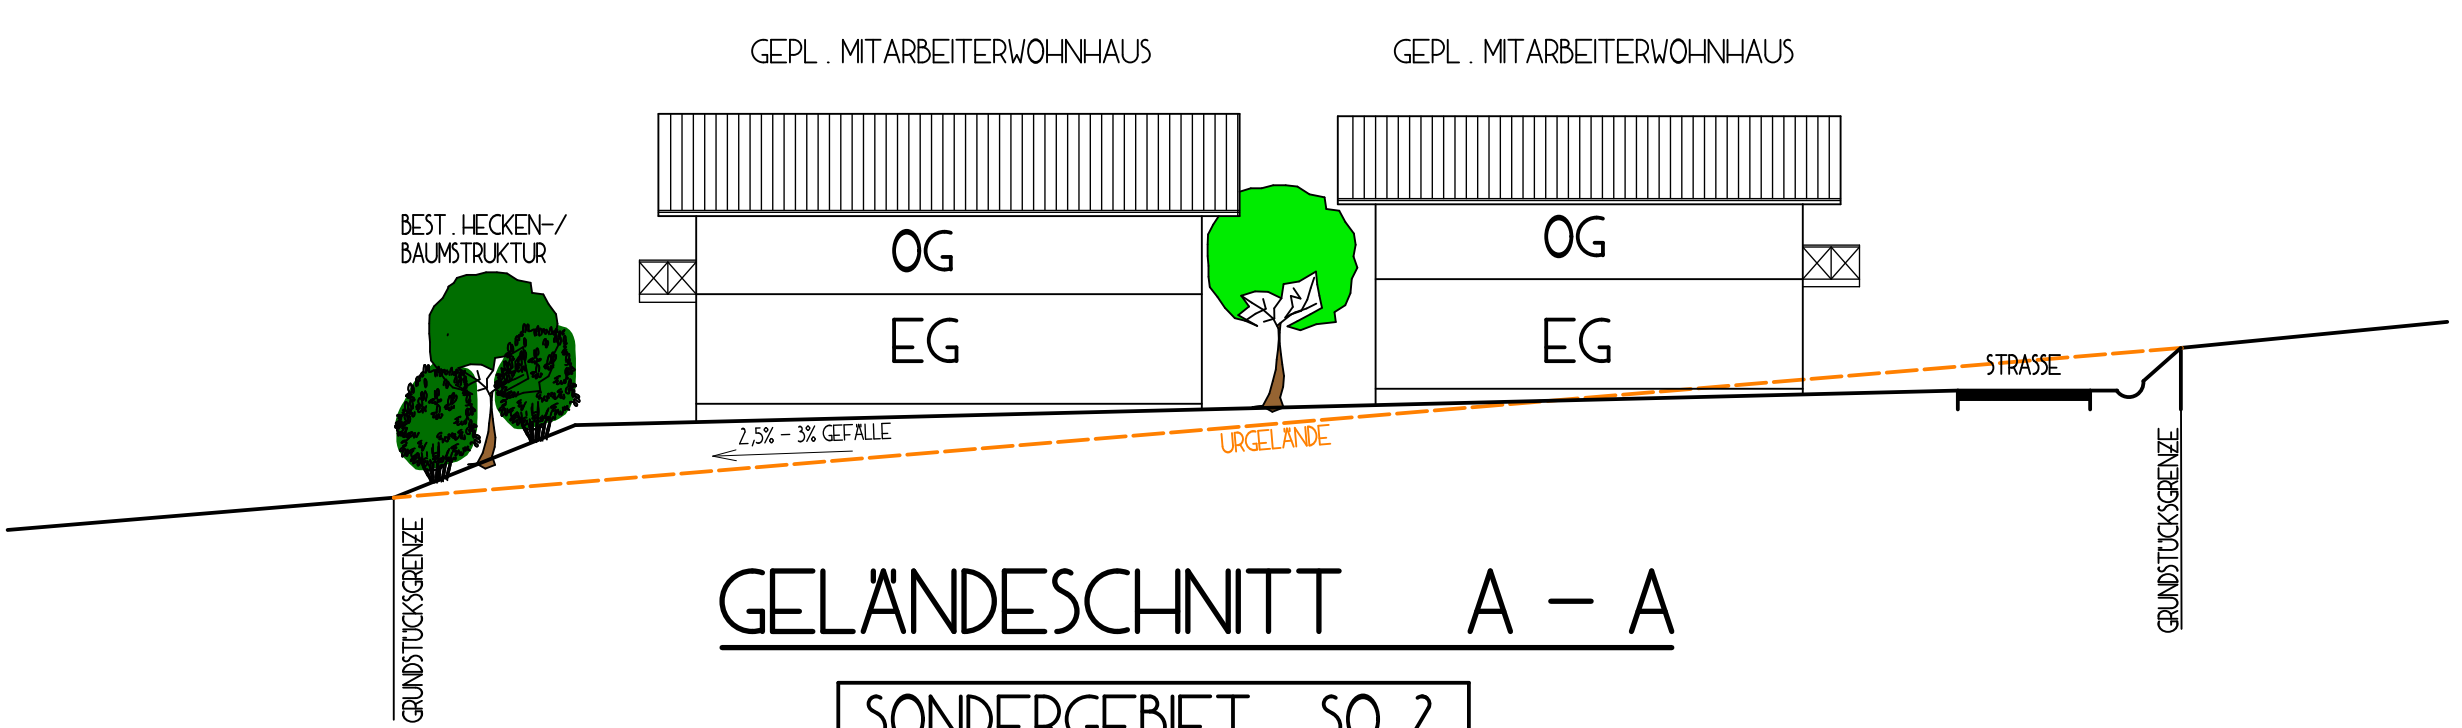

GELÄNDESCHNITT A-A
SONDERGEBIET SO 2

VORHABENBEZOGENER
BEBAUUNGSPLAN
"SO TOURISMUS
GUT RIEDELSBACH"
SONDERGEBIET gem. § 11 Abs. 1+2 BauNVO
A3 : BEIBLATT :
GELÄNDESCHNITTE M 1:200

GEMEINDE
NEUREICHENAU
LANDKREIS
FREYUNG-GRAFENAU
REGIERUNGSBEZIRK
NIEDERBAYERN



ENDAUSFERTIGUNG

GEMEINDE NEUREICHENAU
Neureichenau, den 10. April 2026

Kristina Urmann, 1. Bürgermeisterin

ENTWURFSVERFASSER
Hauzenberg, den 23.03.2026

Ludwig A. Bauer, Architekt + Stadtplaner

PLANERSTELLUNG	A 5	20.08.2024
1. ANDERUNG	A 5	22.07.2025
2. ANDERUNG		
ENDAUSFERTIGUNG	A 5	23.03.2026

ARCHITEKTURBÜRO
LUDWIG A. BAUER
AM KALVARIENBERG 15
91051 HAUZENBERG