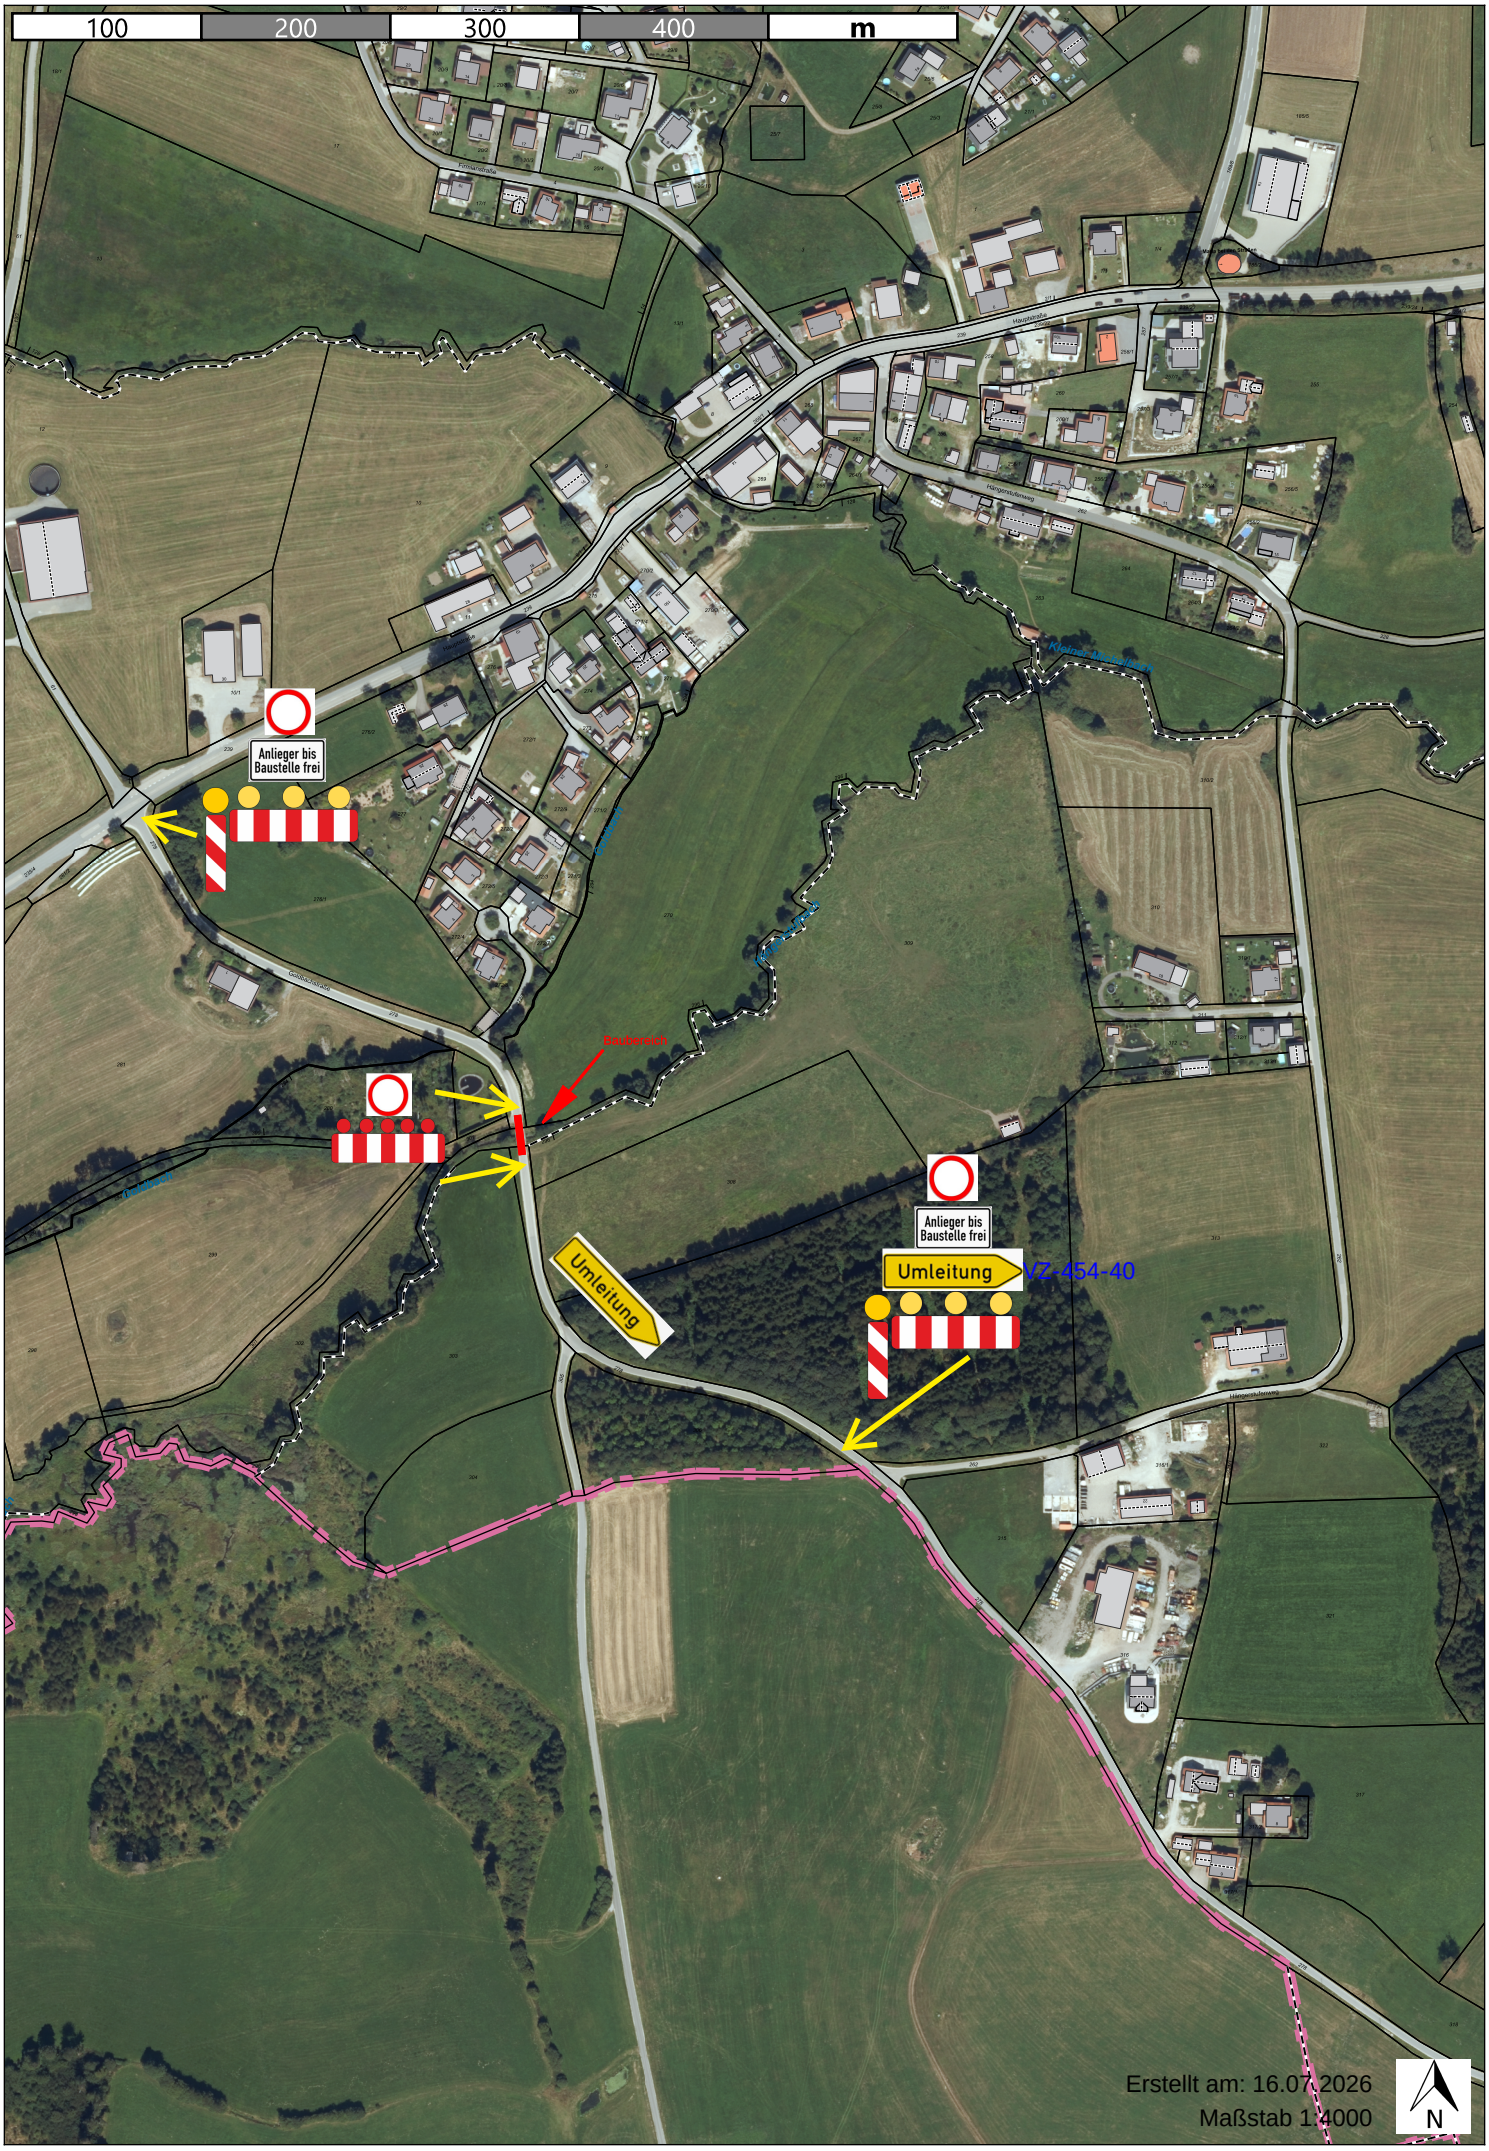
100
200
300
400
m
Anlieger bis Baustelle frei
Badesee
Umleitung
Anlieger bis Baustelle frei
Umleitung
VZ-454-40
Erstellt am: 16.07.2026
Maßstab 1:4000
N