


SIEHE BEBAUUNGSPLAN
BINDERBERG

769/2

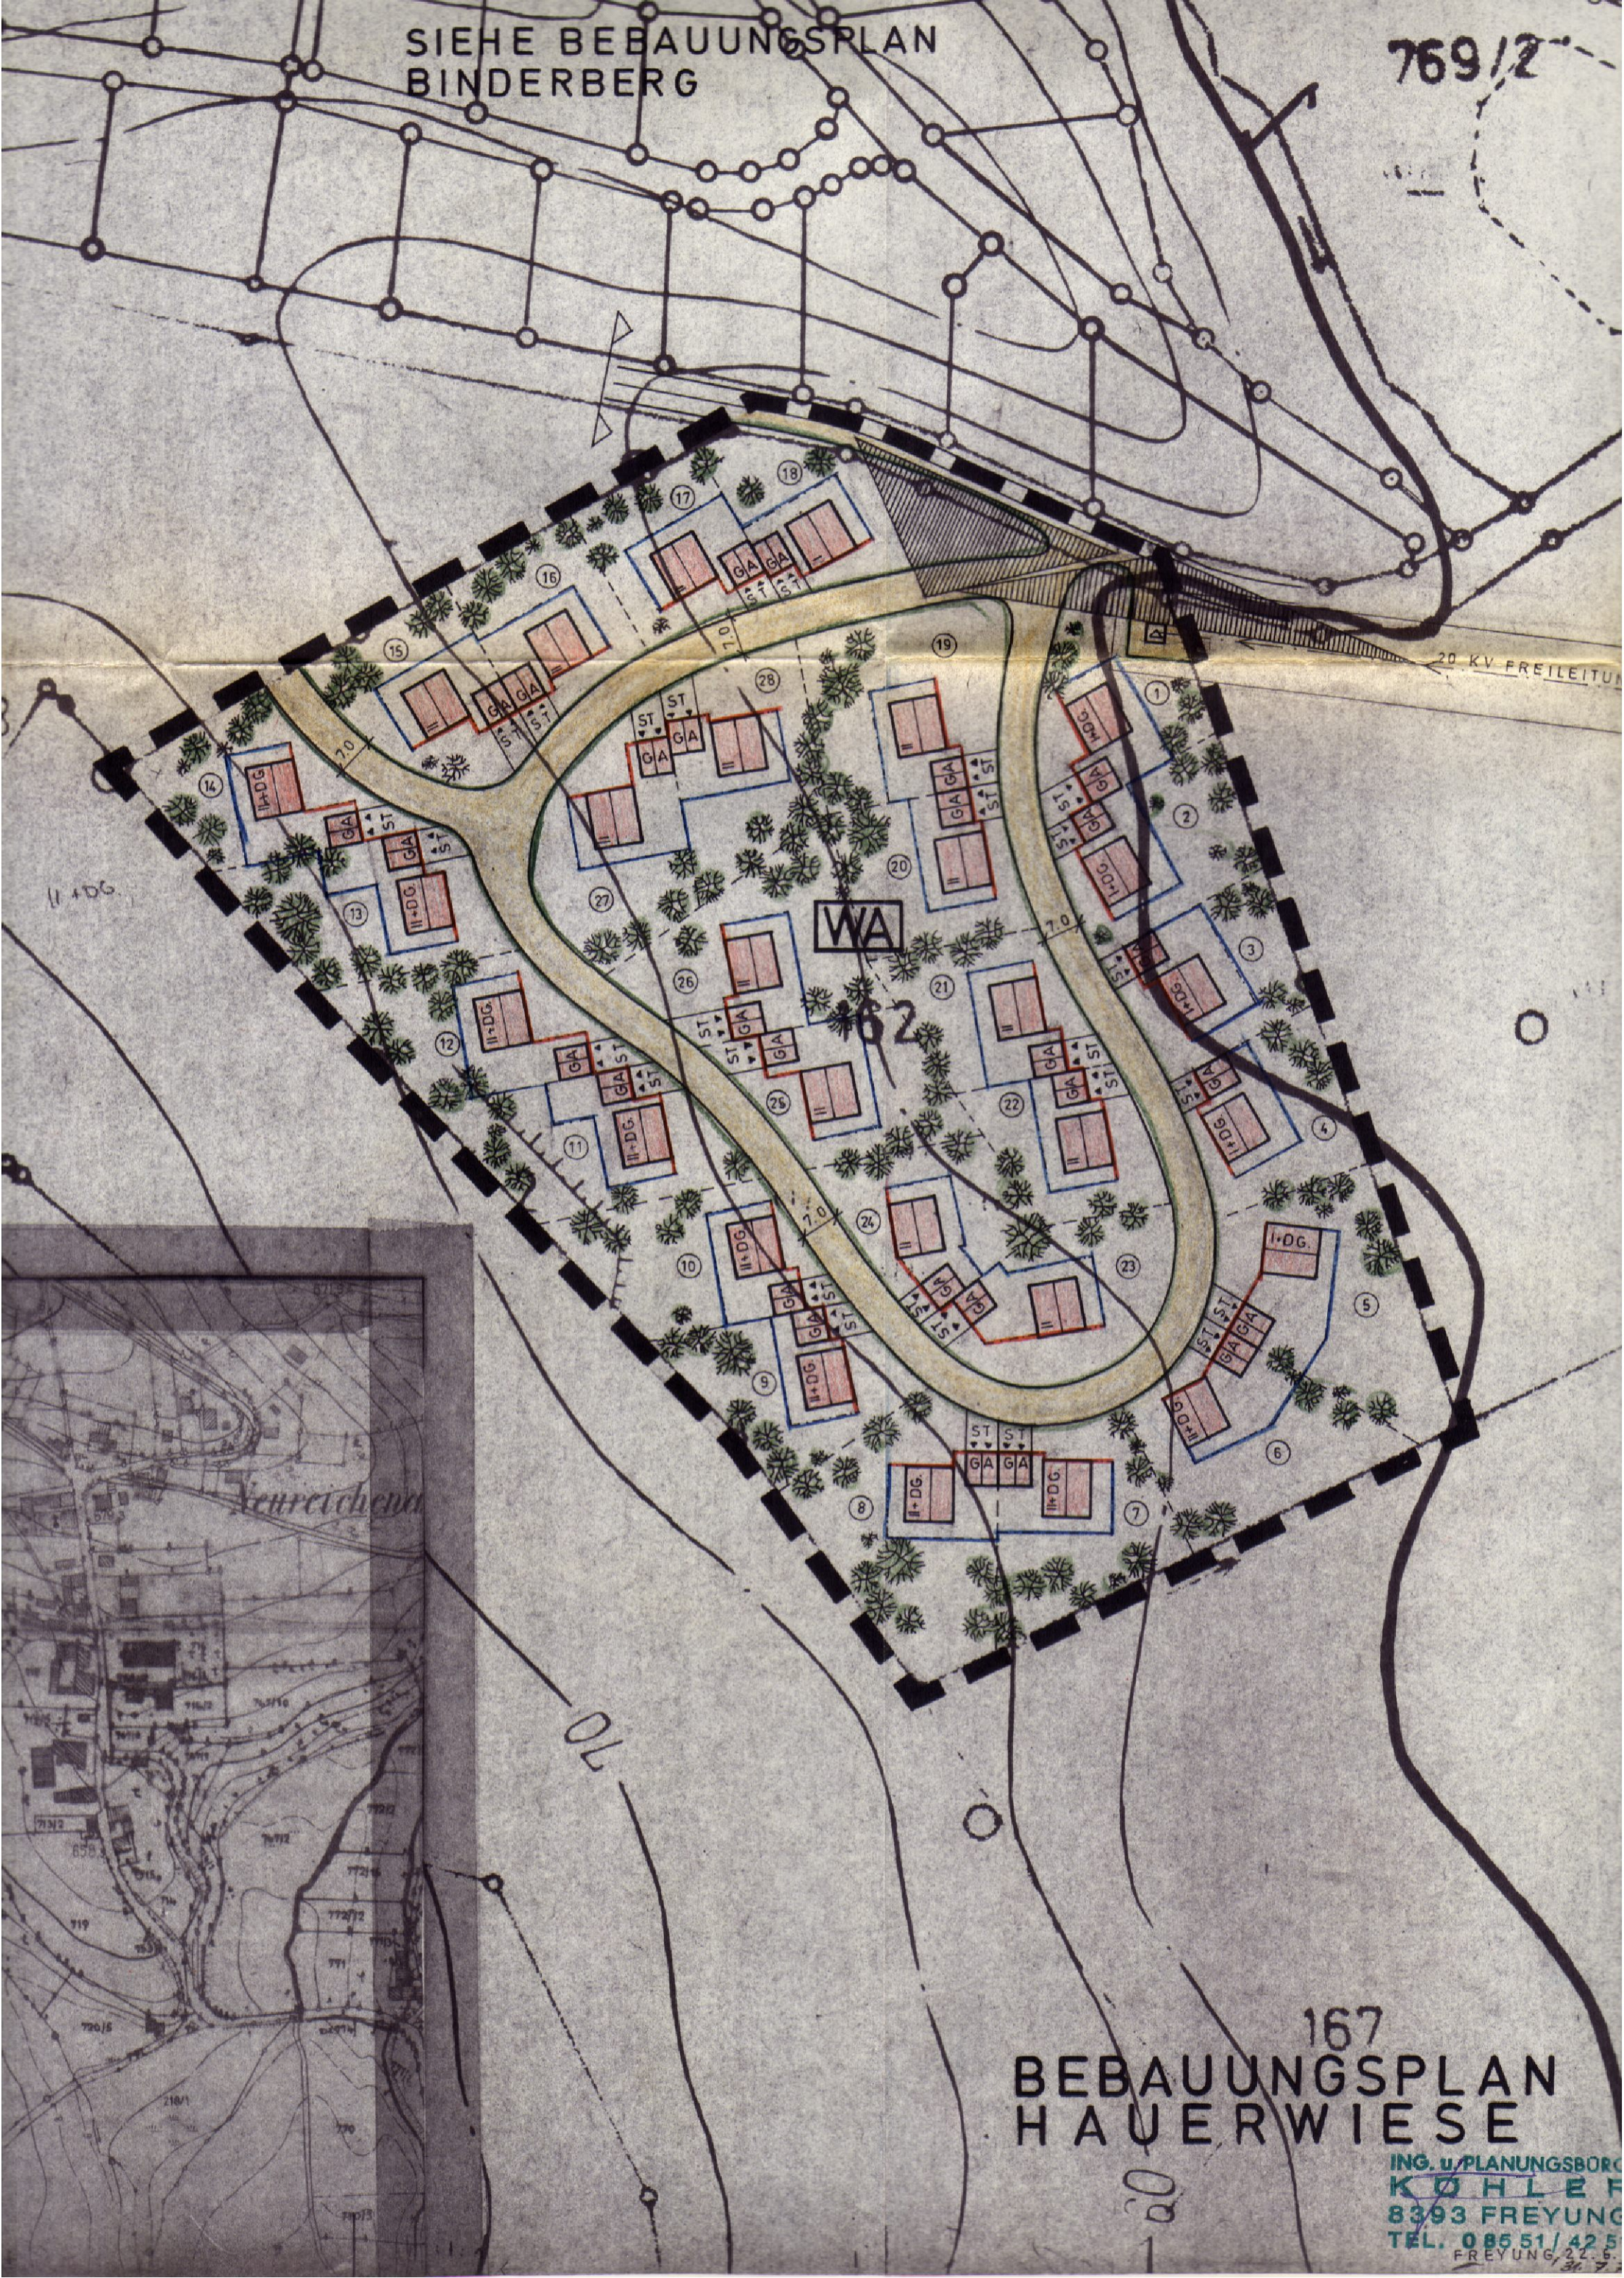

I+DG

WA

82

20 KV FREILEITUNG

Neureichenau

7.0

167
BEBAUUNGSPLAN
HAUERWIESE

ING. u. PLANUNGSBÜRO
KÖHLER
8393 FREYUNG
TEL. 08551/425
FREYUNG, 22.5