



**Vorhabenbezogener
Bebauungsplan
„SO Tourismus Gut Riedelsbach**

**FERIENHAUS
TYP 1**

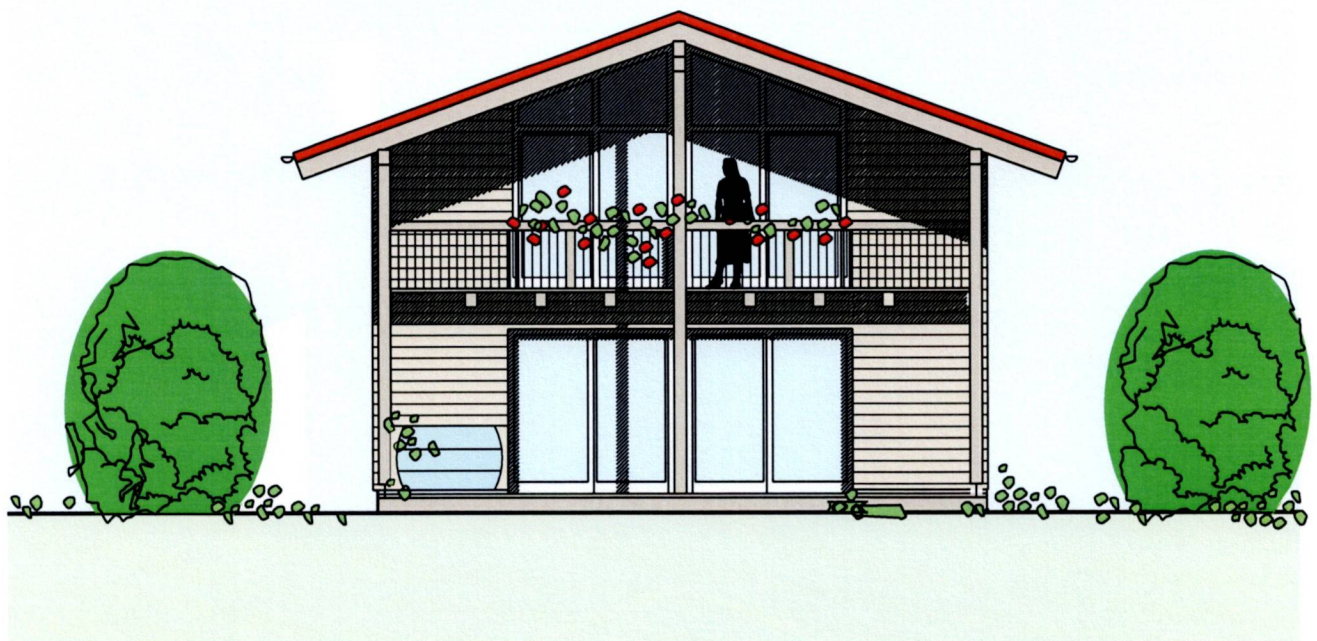


SÜDEN bzw SÜDWESTEN

M 1 100

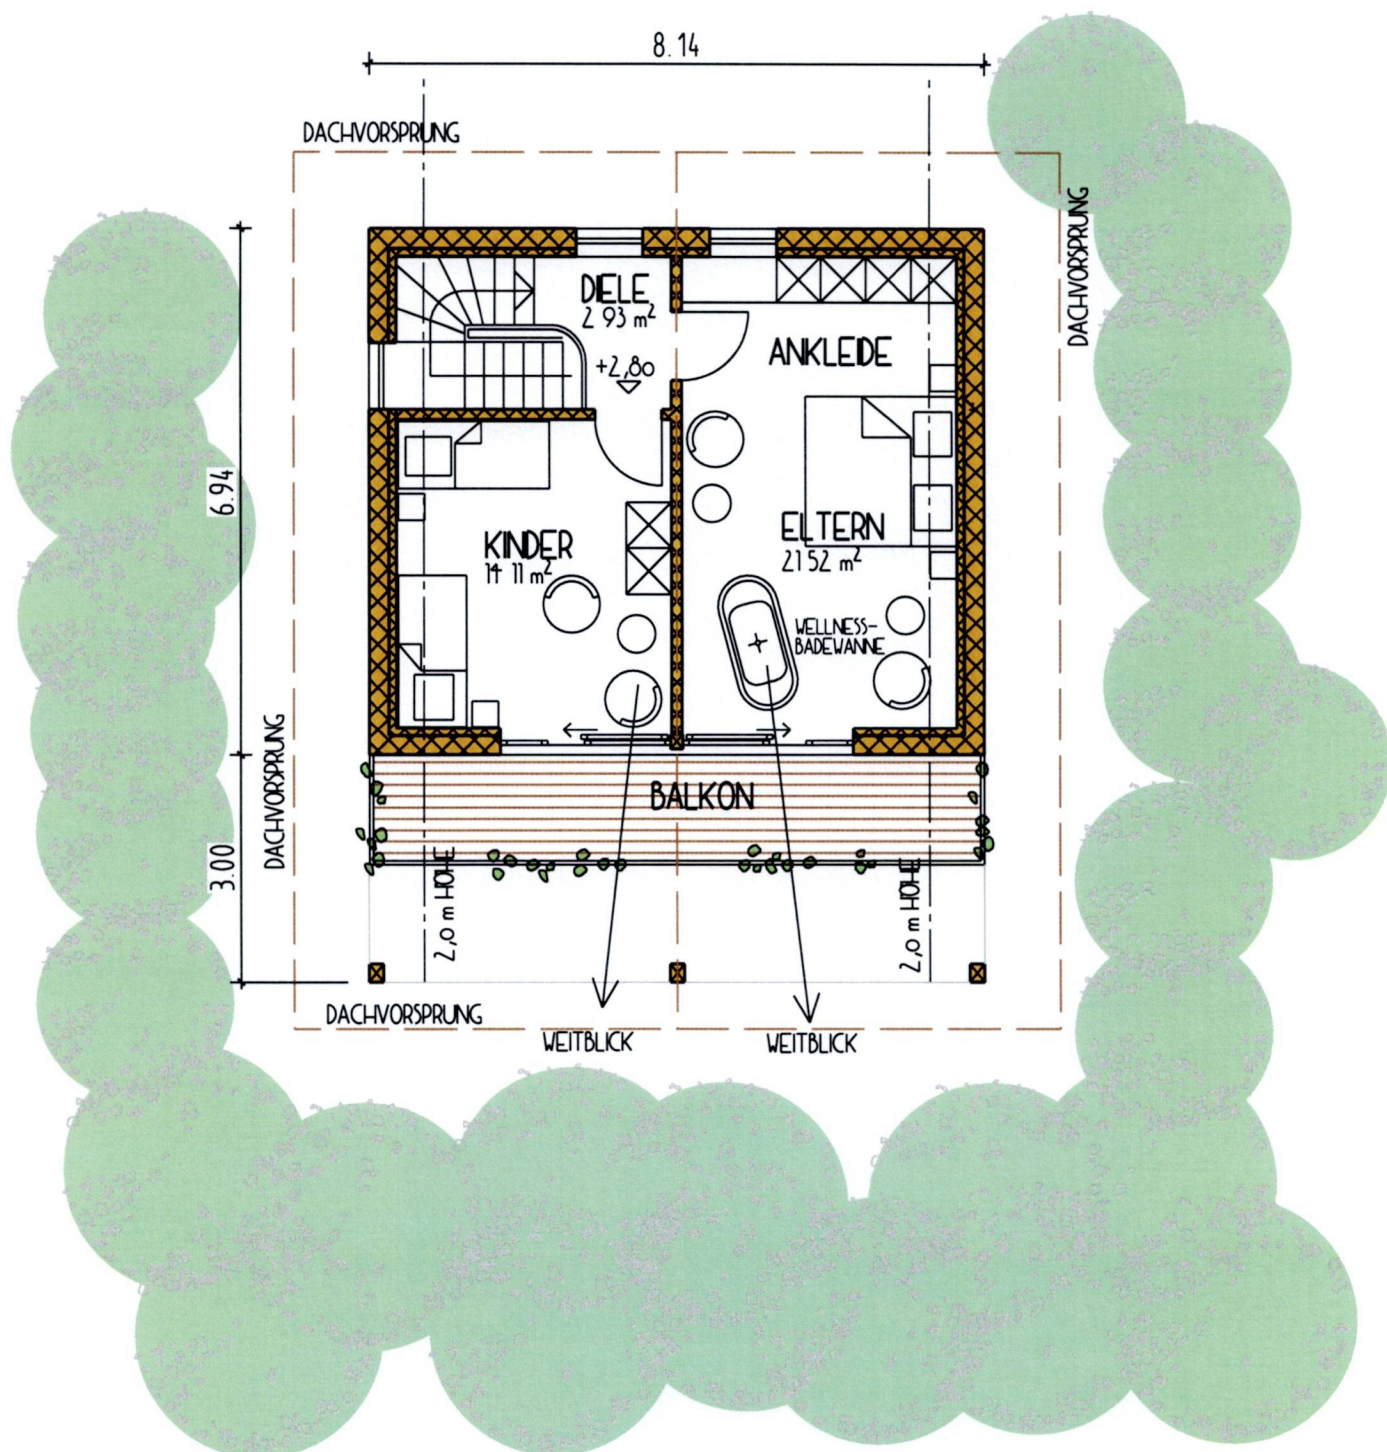

DACHGESCHOSS

M 1 100

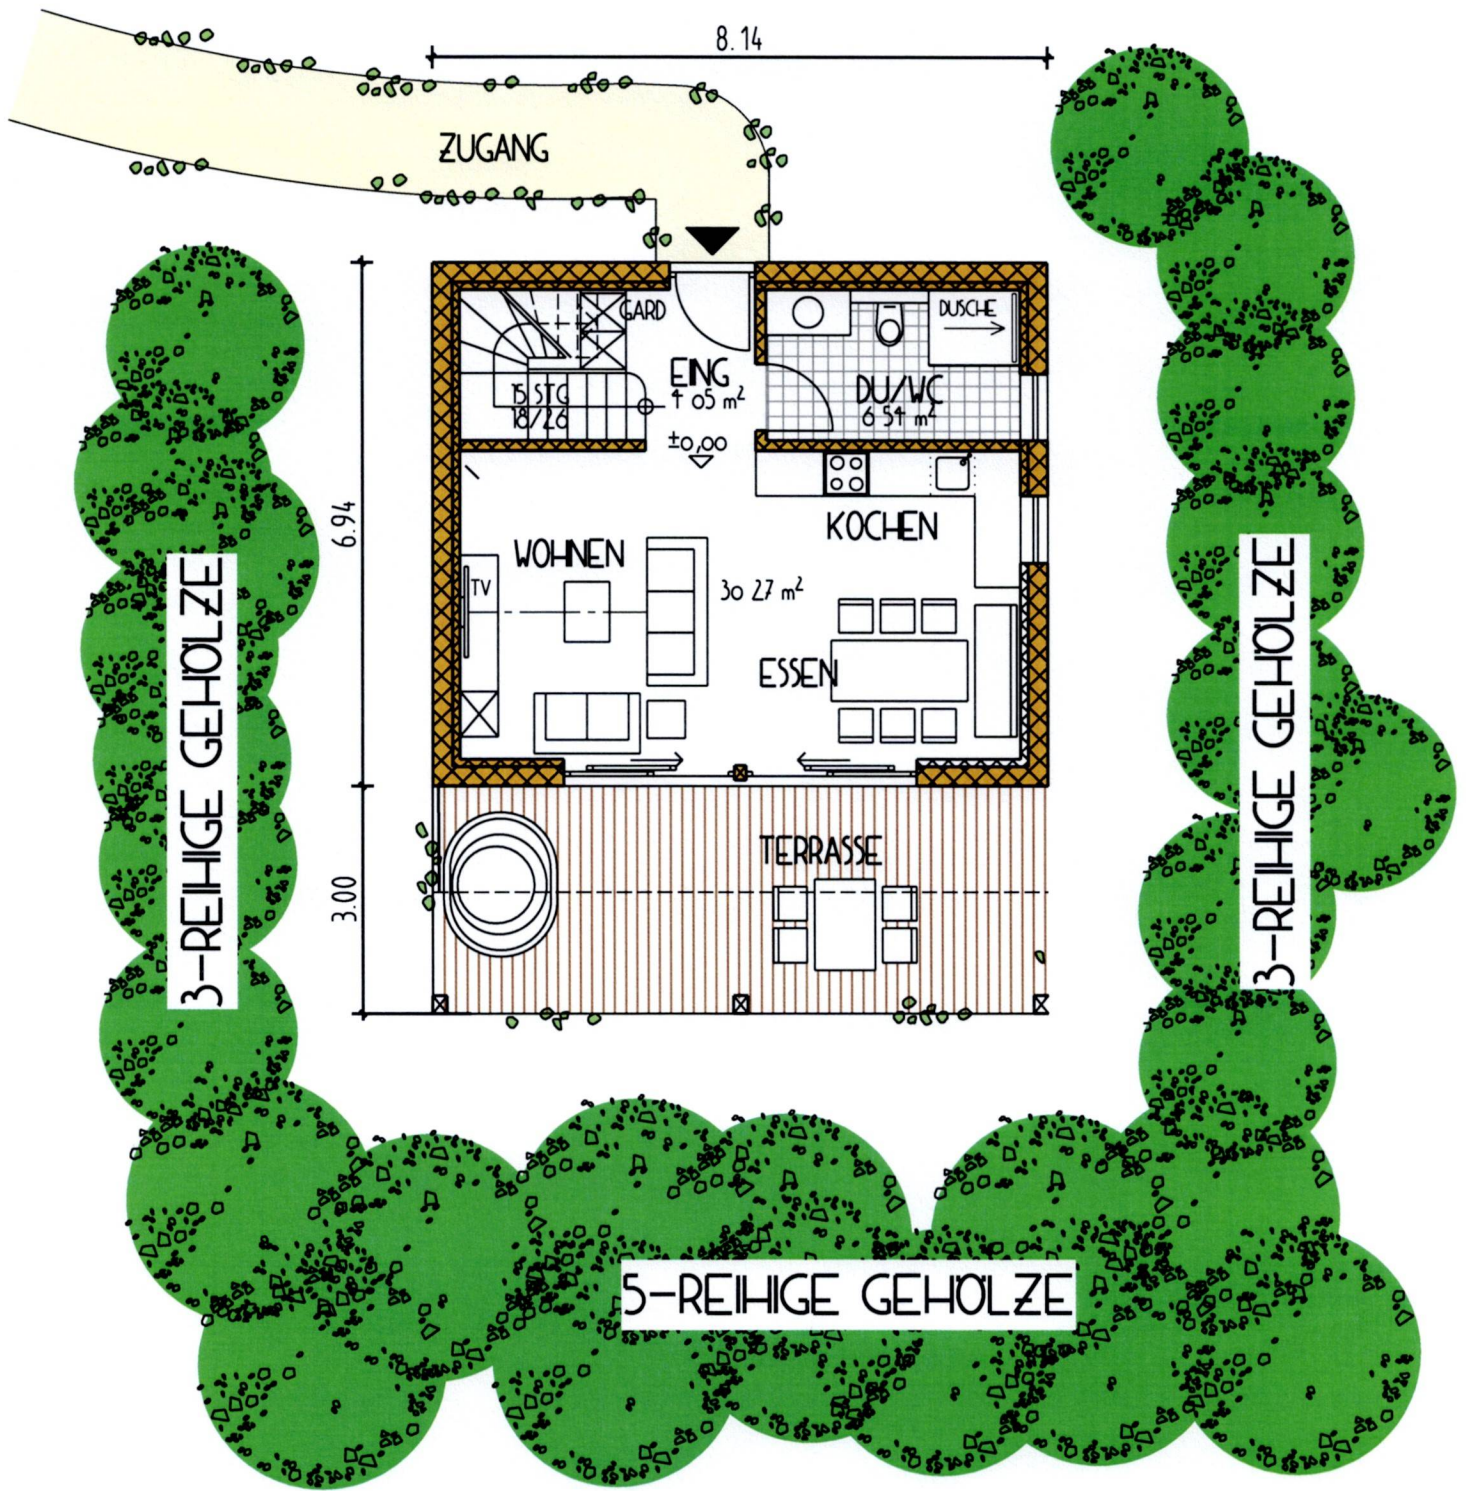

ERDGESCHOSS

M 1 100


**Vorhabenbezogener
Bebauungsplan
„SO Tourismus Gut Riedelsbach**

**FERIENHAUS
TYP 2**




ANSICHT VON SÜDEN

M 1 125

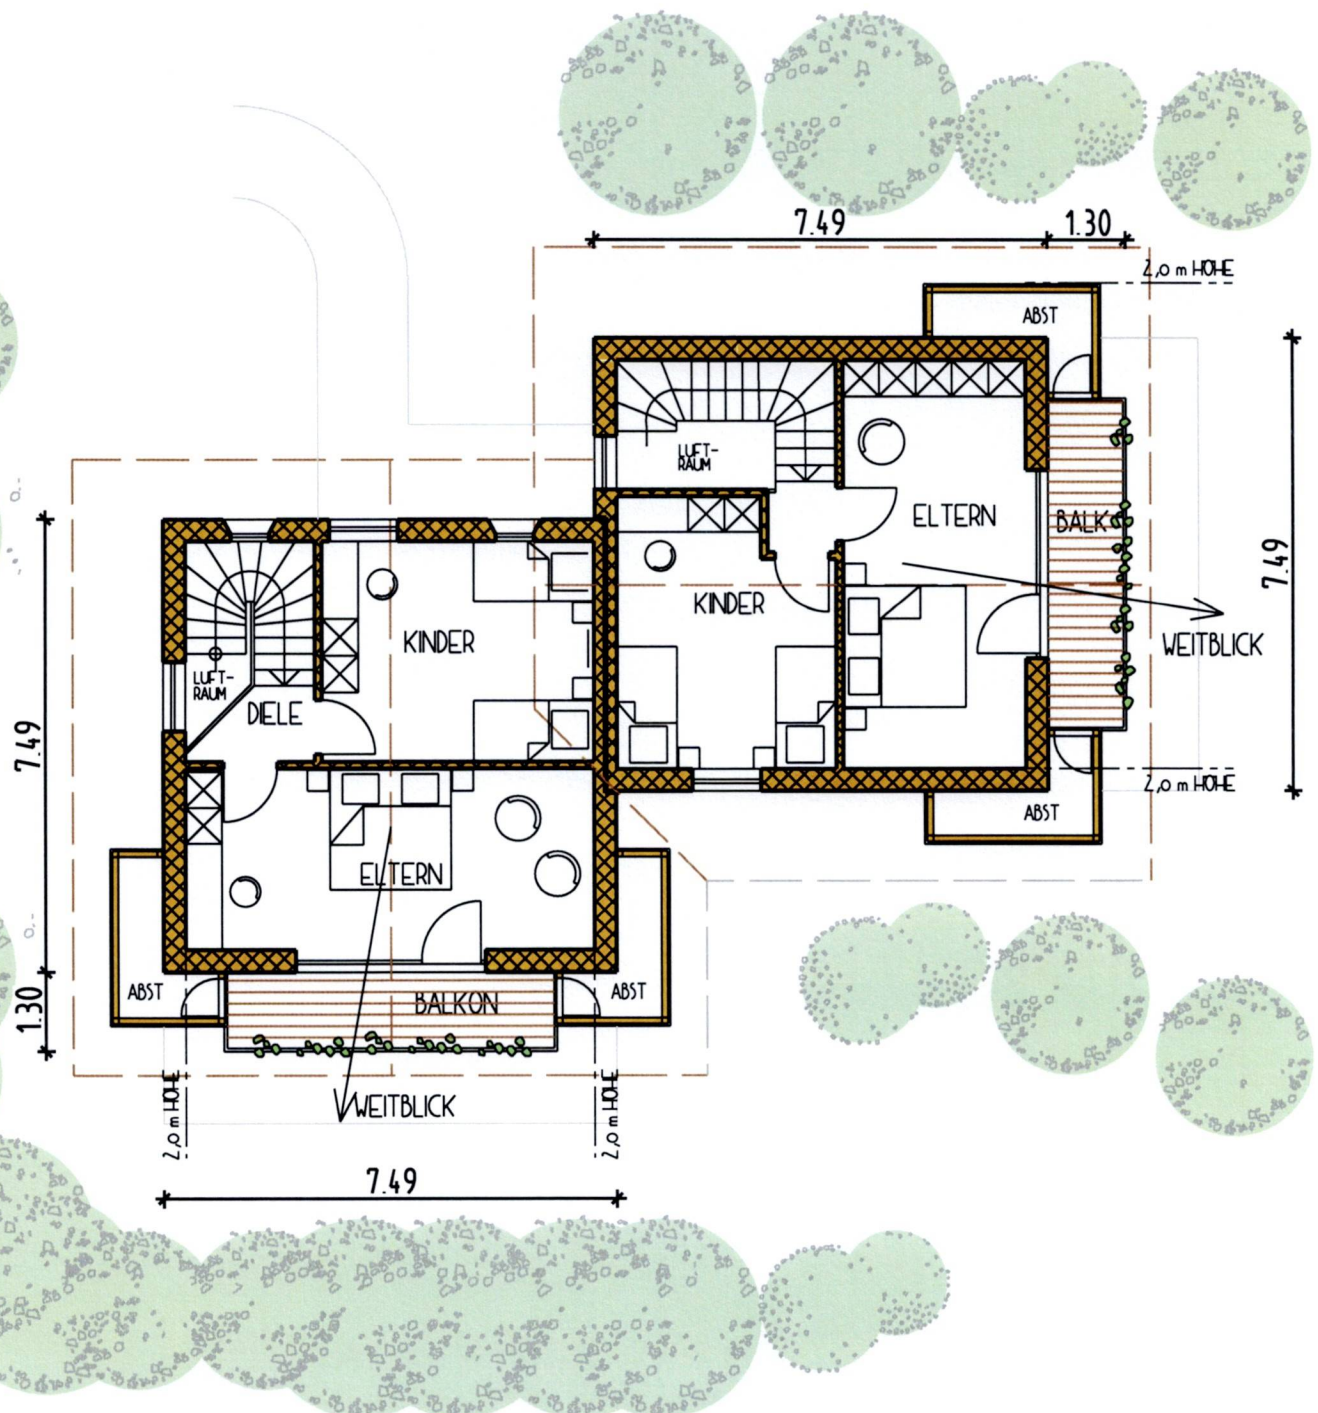

DACHGESCHOSS

M 1 125

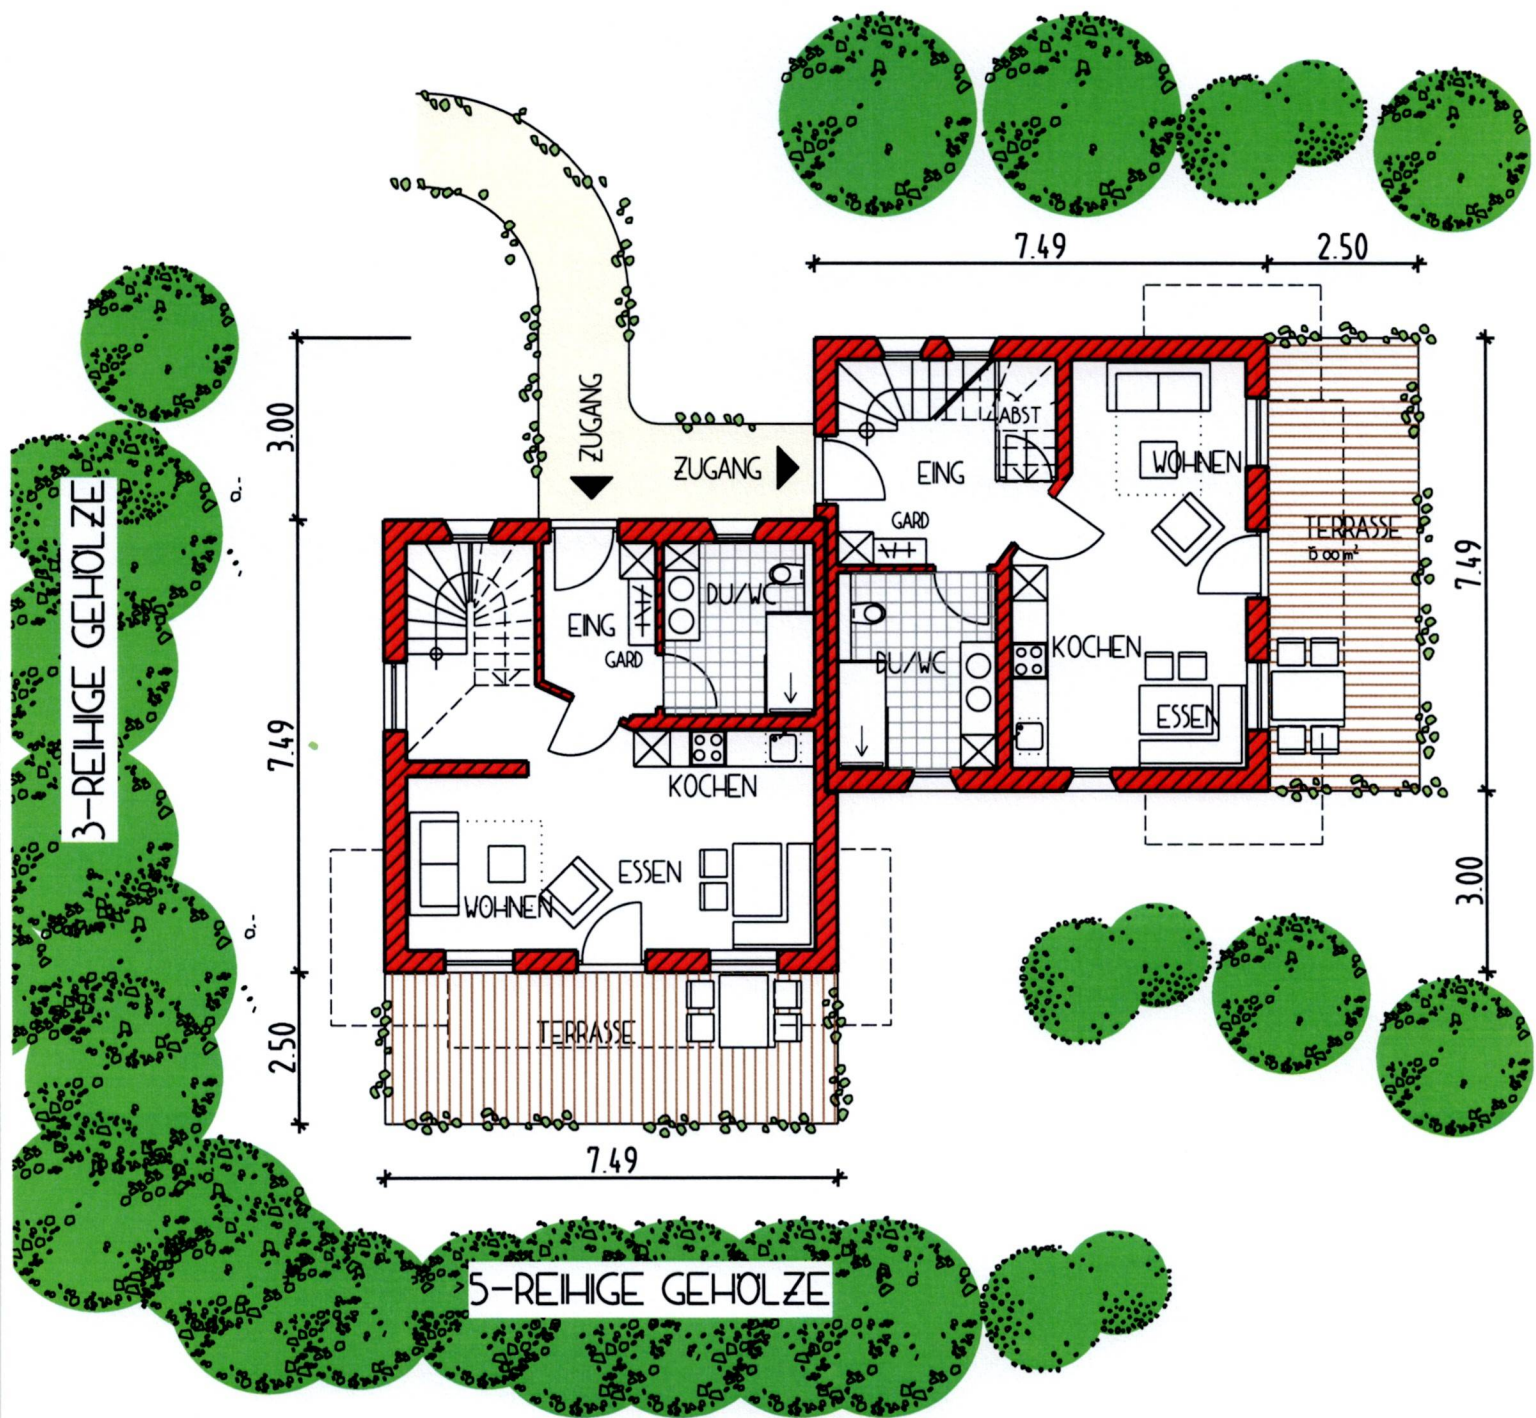


ERDGESCHOSS

M 1 125


**Vorhabenbezogener
Bebauungsplan
„SO Tourismus Gut Riedelsbach**

**FERIENHAUS
TYP 3**

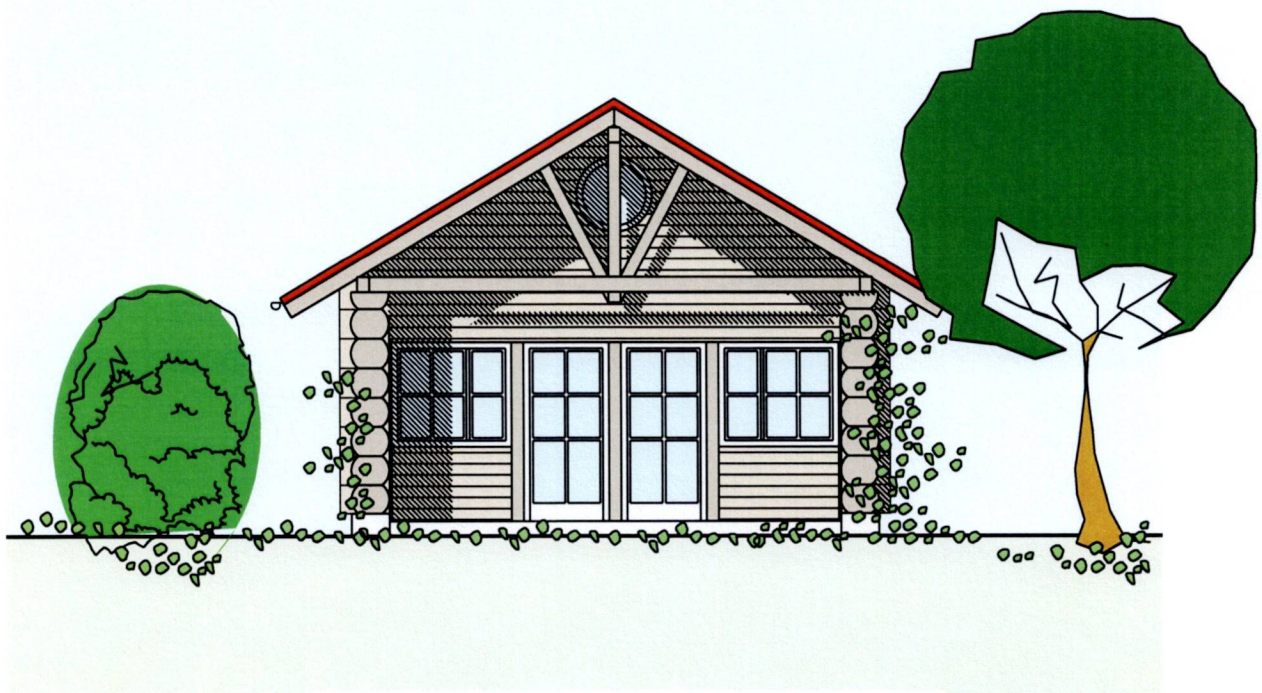


ANSICHT VON SÜDEN

M 1 100

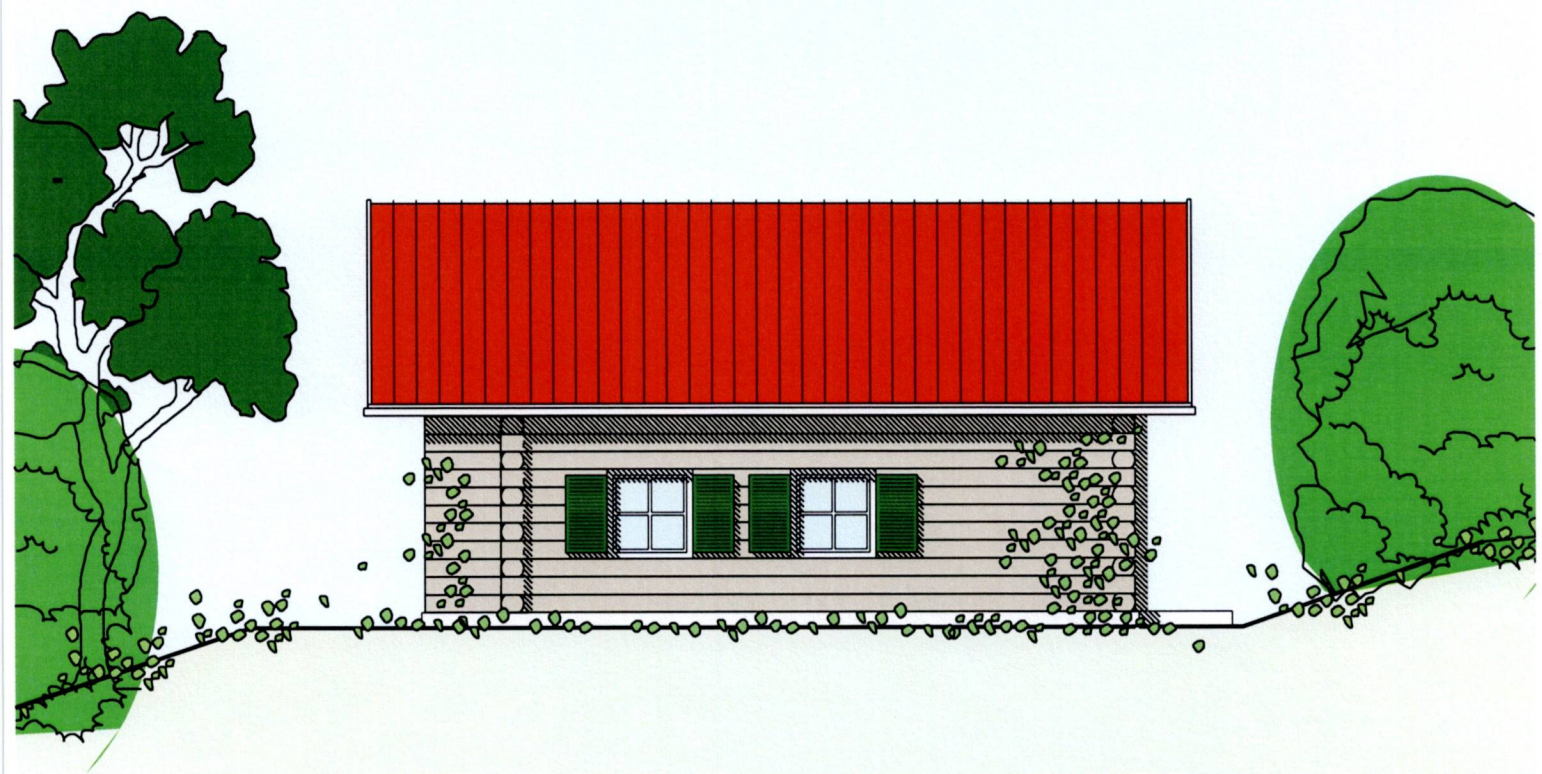


ANSICHT VON OSTEN

M 1 100

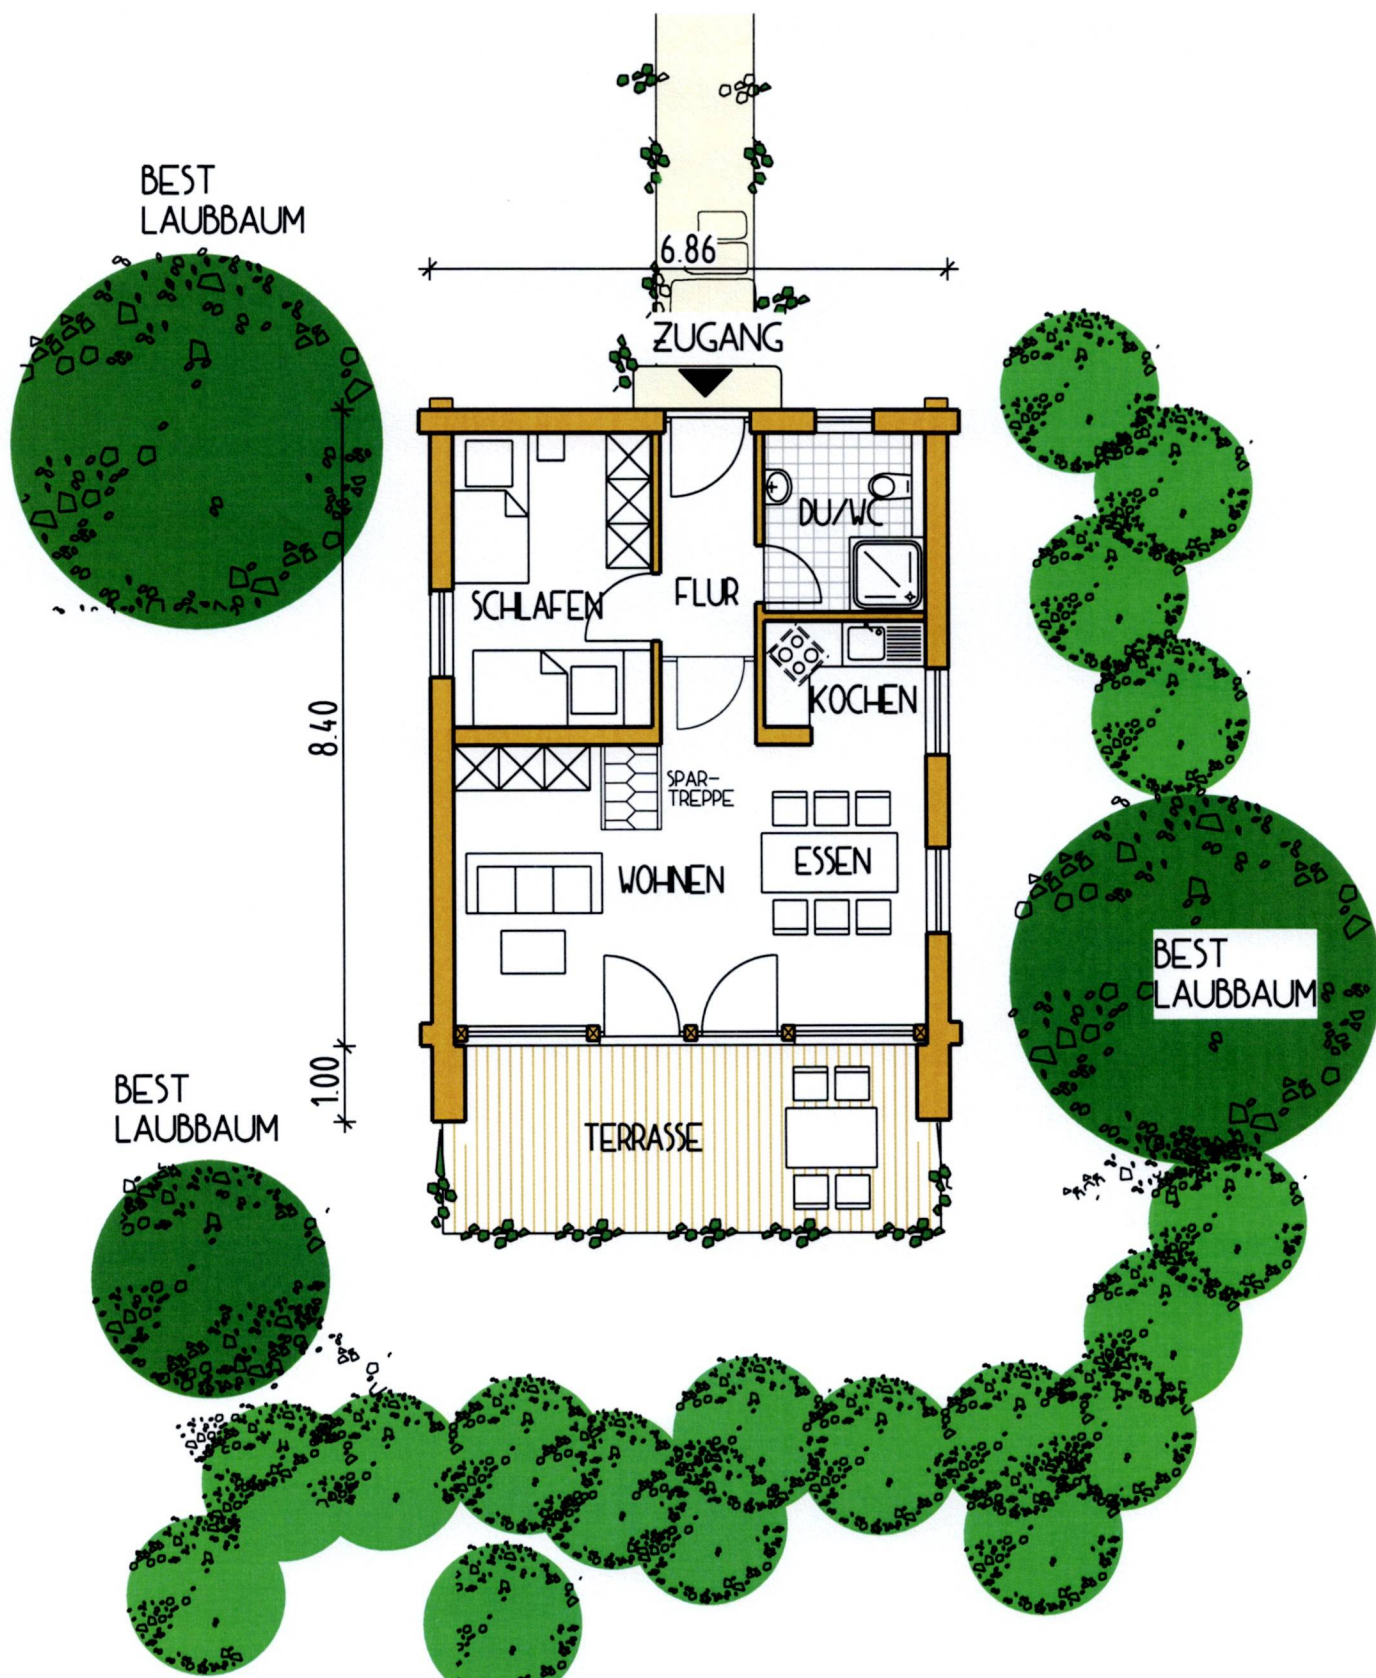

ERDGESCHOSS

M 1 100

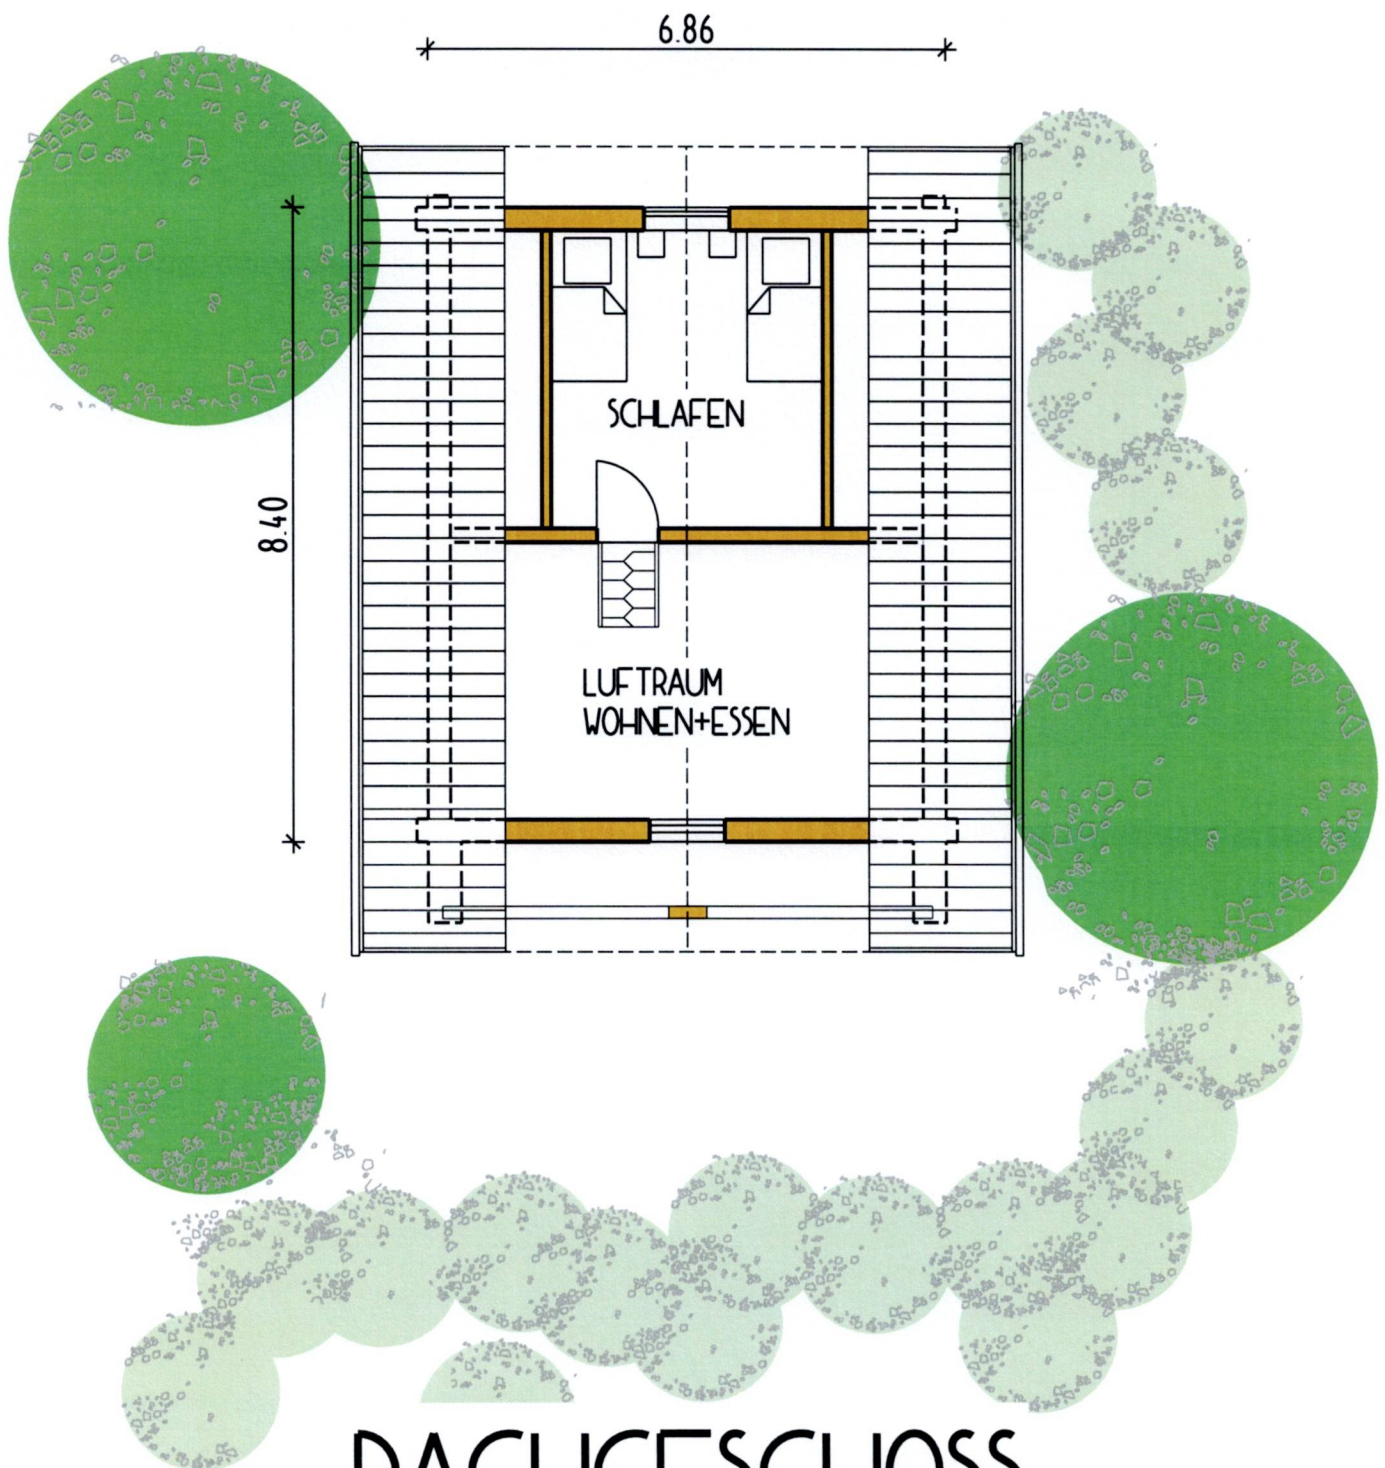

DACHGESCHOSS

M 1 100